

83 + 85

STADT WOLFSBURG
STADTPLANUNGSAUSSCHUSS

46

ORTSPLANUNG REISLINGEN

TEILORTSPLAN (3) WEST 2
MASSSTAB 1:1000

- GEPLANTE PARCELLEN
- GEPLANTE BEBAUUNG
- ORTSBAU-UND BEBAUUNGSLINIEN

AUFGESTELLT IM MAI 1954
ERLÄUTERUNGSGESICHT NERST ANLAGEN, SIND BESTANDTEIL DES PLANES
VON PETER KOLLER, 11.5.1954

BESCHLOSSEN IN DER SITZUNG DES RATES DER GEMEINDEVER-
TRETTUNG AM 21. MAI 1954
REISLINGEN, DEN 21. MAI 1954 IM AUFTRAG DES RATES

GEGEHEN:
BÜRGERMEISTER: *Wolfgang*
KATHOL. KIRCHENRAT: *Wolfgang*

DIESER PLAN HAT IN DER GEMEINDE ÖFFENTLICH ANGELEGEN
VON 1. JUNI 1954 BIS 30. JUNI 1954

GEPRÜFT VON: *5. Juli 1954*
STADTBAUAMT
REGIERUNGSBAURAT

ZUGESTIMMT MIT VERFÜGUNG H II 2616/54 v. 4.11.1954

DIE BEWÄHRUNG DES NACHSCHLIESSEN
VERMILTUNGSGESICHTS BEI SCHNITTEN
ARTBELEGUNG: HOCHBAU

FESTGESTELLT DURCH BESCHLUSSES DES RATES VON
REISLINGEN, DEN 19. II. 1954 IM AUFTRAG DES RATES

BÜRGERMEISTER: *Wolfgang*
KATHOL. KIRCHENRAT: *Wolfgang*

GENEHMIGT, HELMSTEDT, DEN 19. II. 1954 LANDRAT'S HELMSTEDT


gaa: *Wolfgang*
Kommunalbauamt

Wolfgang
Kreishauptmann

ZUM ORTSMITTE

Die Übereinstimmung der vorliegenden
Fotografie mit dem Original wird
bescheinigt:
Wolfgang
Wolfsburg, den 16. 10. 1987

ENTWURF:
PETER KOLLER
WOLFSBURG, 11.5.1954

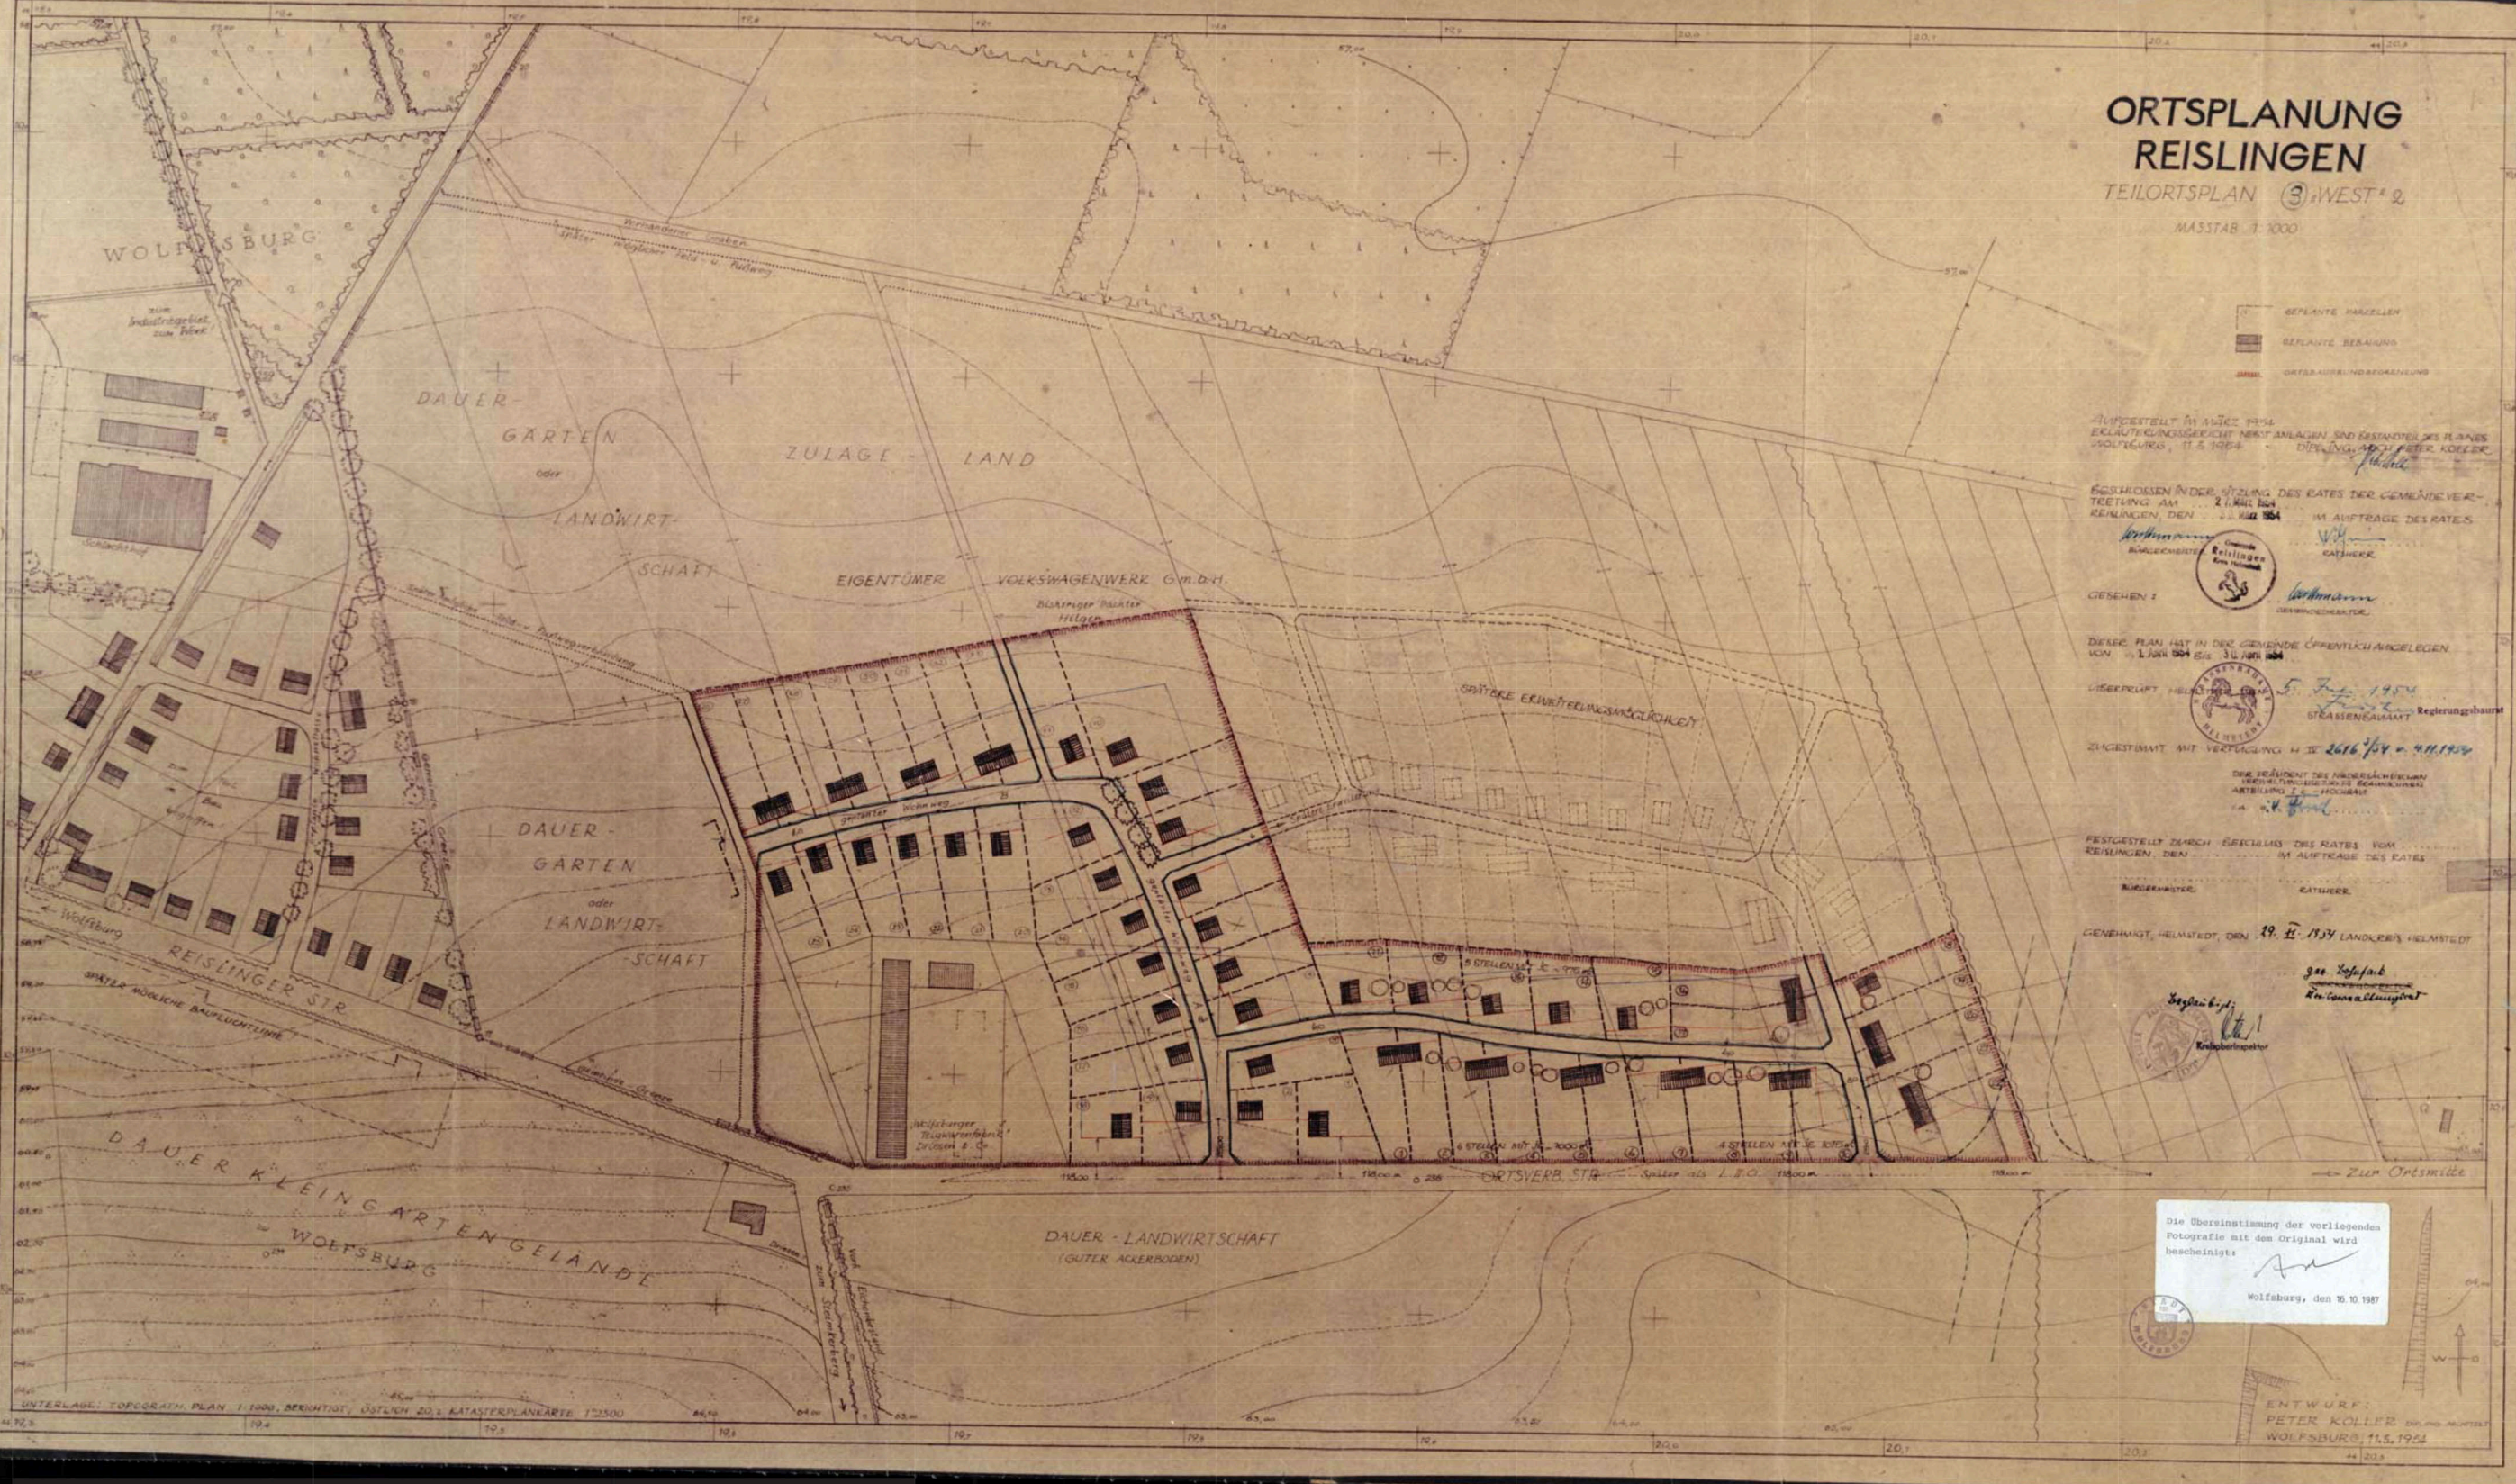

UNTERLAGE: TOPOGRAPH. PLAN 1:1000, BEFRICHTIGT, ÖSTLICH 20% KATASTERPLANKARTE 1:2500